


中正堂拆除重建施工圍籬施作暨停車配置圖

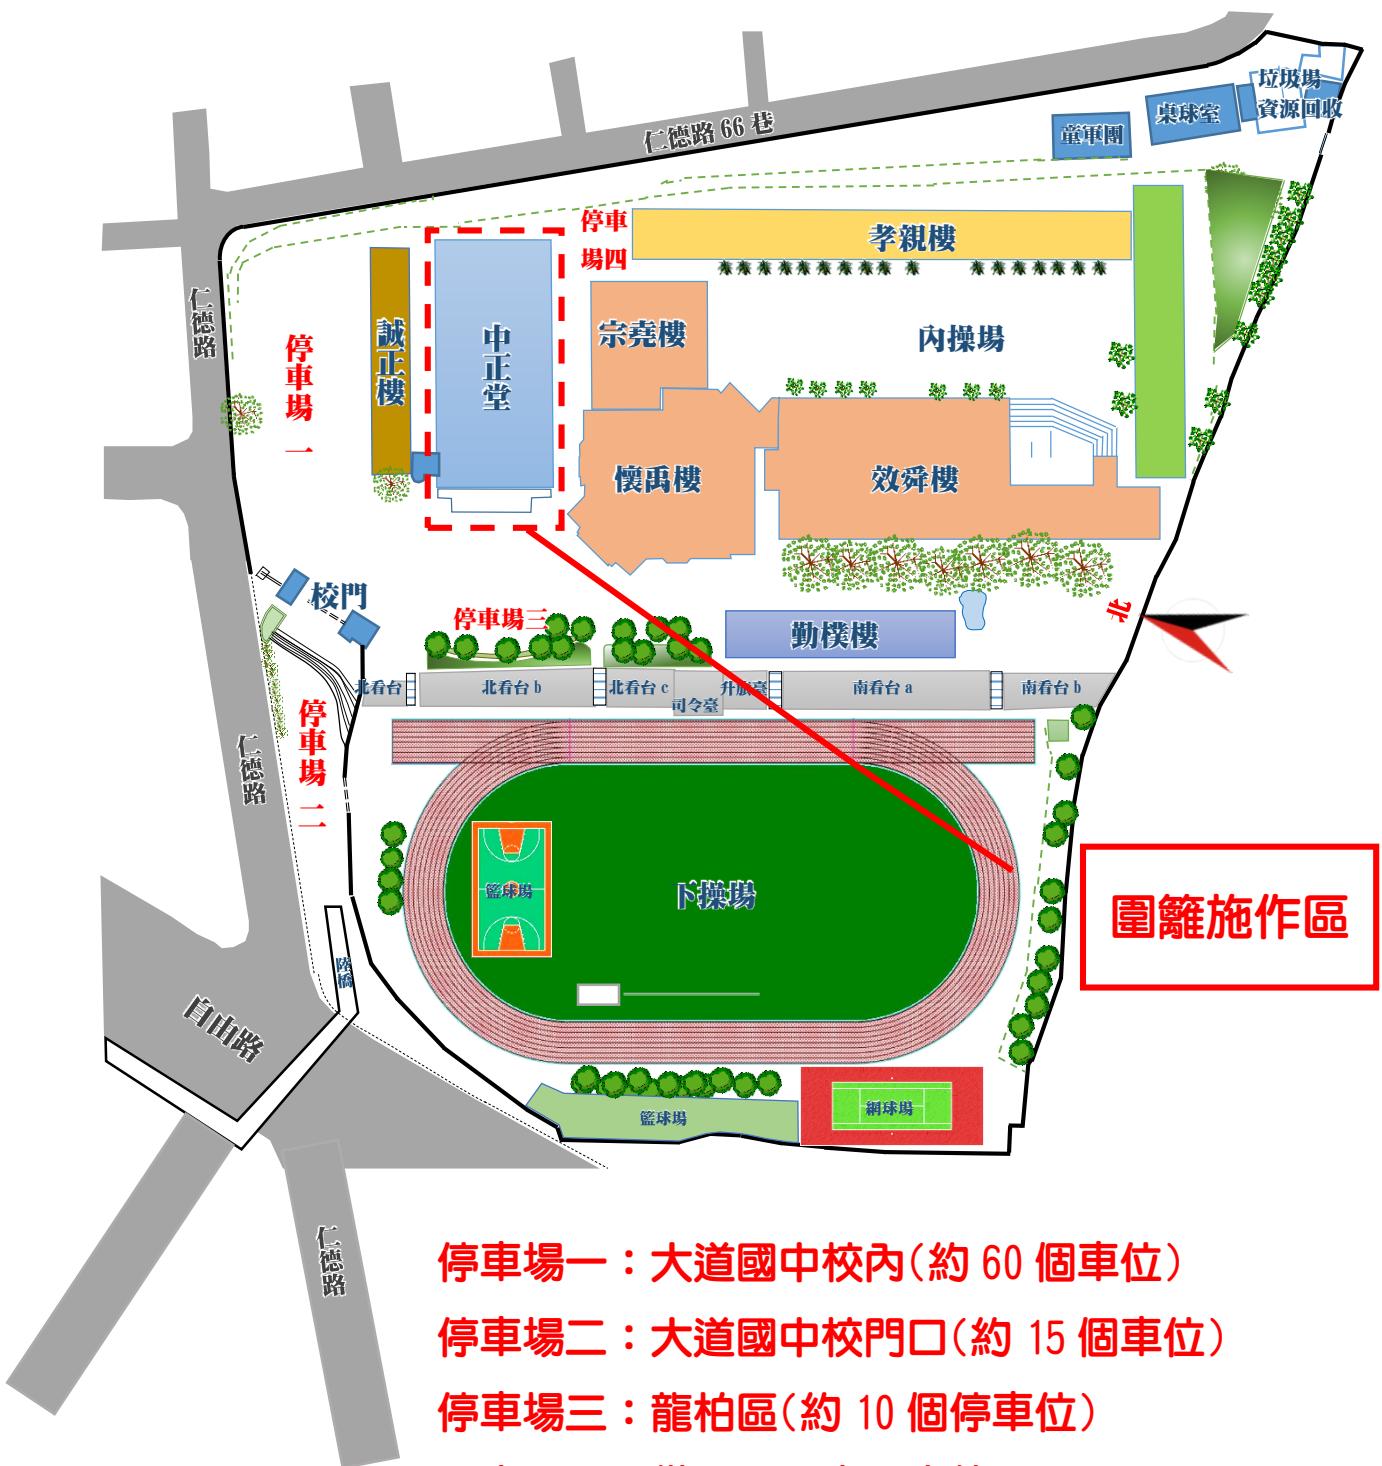

停車場一：大道國中校內(約 60 個車位)

停車場二：大道國中校門口(約 15 個車位)

停車場三：龍柏區(約 10 個停車位)

停車場四：供本校機車停車使用

◎各停車場停滿為止，停滿後，請同仁於周邊自
覓車位，造成不便，請見諒。



111.12.22