


113學年(第一小校)固有(藍色字)及外掃區域(綠色字)分配圖

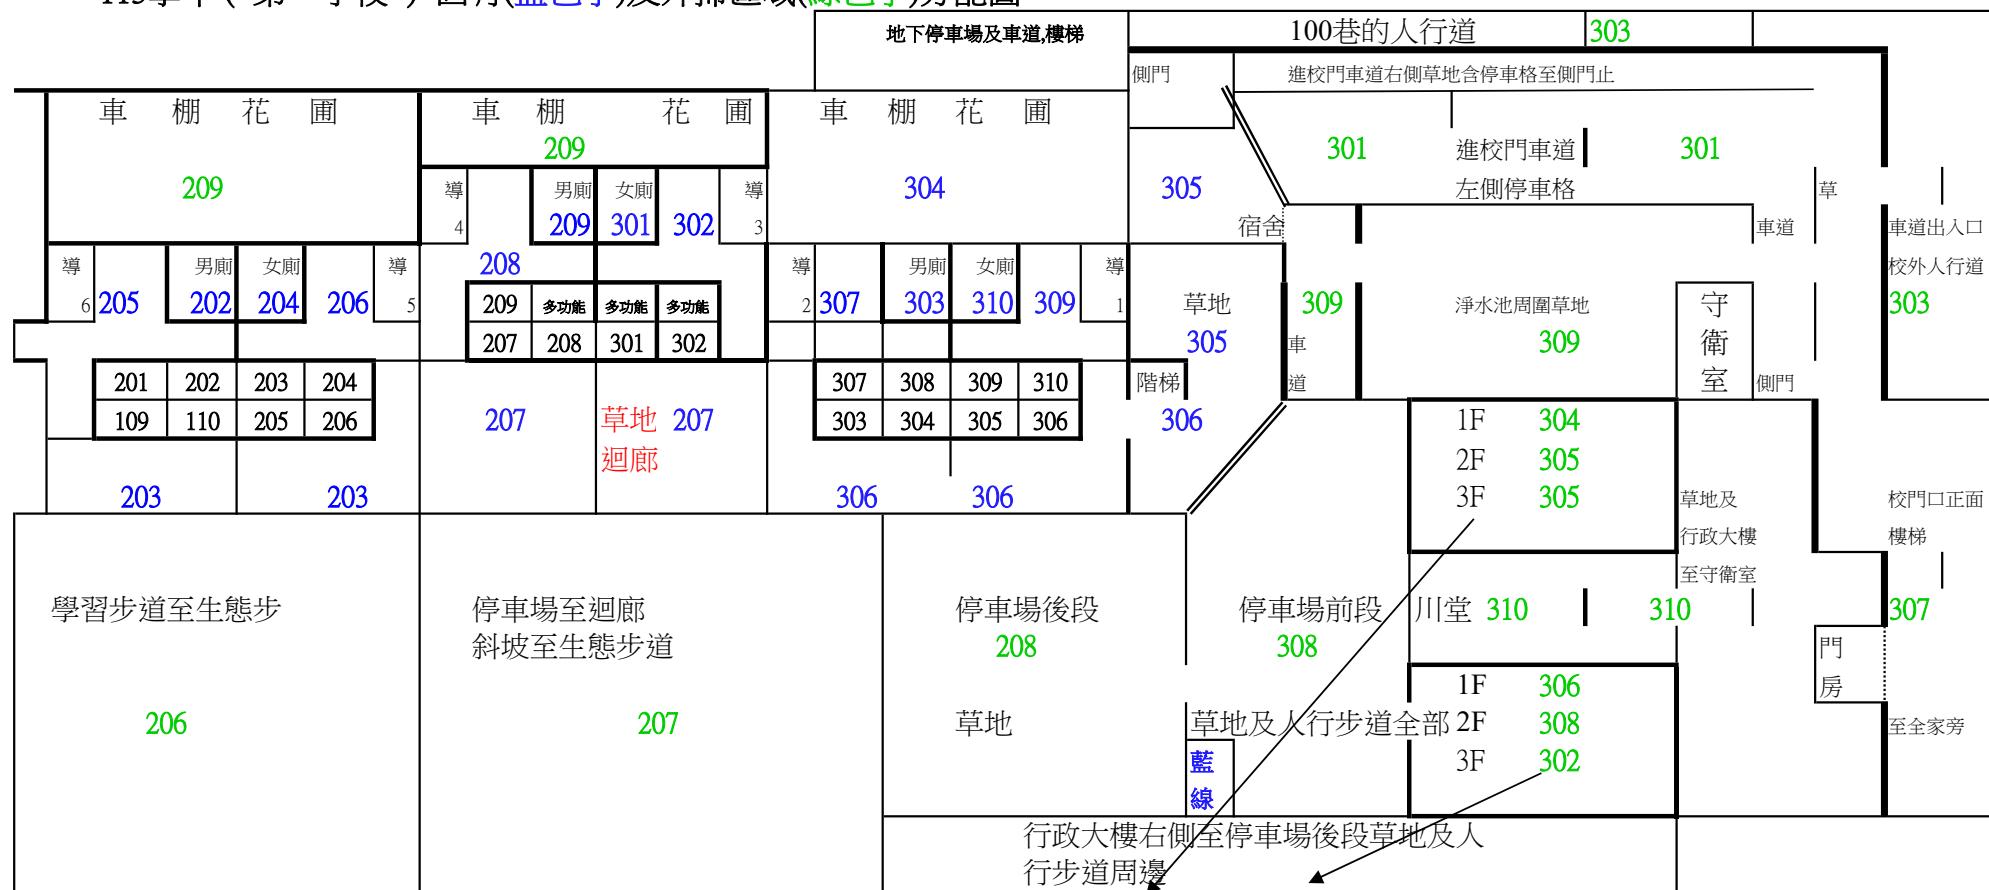

1F：總務處一與總務處二及平面及倒垃圾 304

2F：校長室、印刷室305

3F：行政大樓左右側樓梯（地下室到3F）305

1F：教務處、設備組 、1F女廁 306

2F：會計室、人事室(含倒垃圾)及2F男廁308

3F：行政大樓開放空間及3樓女廁302