

空間美感設計說明

一、 設計構想發展

「安定國小」隱身在蜿蜒的巷弄間，驅車蜿蜒中可見地三合院、紅磚瓦屋與現代樓房的門窗可以見得斑駁的花窗；在還沒踏進校門口前左邊有近期設置藝術休憩座椅與站牌等公共藝術作品(藝游安定)，踏入校園後校園牆壁掛附一幅大型榕樹下，輸出並追憶著昔日其枝繁葉茂時，在炎熱的夏季為學生提供了一片清涼的庇蔭處，它是校園景觀的靈魂，也是校友回校時最先尋找的地標。校園內宛如一座充滿驚奇的藝術空間，創思處處可見。老舊廁所創意發想設計，由此建構著。

自然採光最大化 利用三合院原有的「埕」（中庭）概念，透過牆角之窗戶或隔間上設置大面積採光引入充足的自然光線至穿梭室內走道上。

光影變化 透過切割隔間花窗和呼應透空隔間牆的設計，讓光線穿過時形成美麗的光影圖案灑落在地面或牆面上。隨著時間推移，這些光影會產生動態變化，為空間增添生命力。

空氣流動 隔間牆未置頂之透空設計的隔間牆不僅能引入光線，也有助於室內外空氣的自然對流，達到良好的通風效果，提升整體空間舒適度。

二、 廁間色系搭配規劃

懷舊與創新 廁所室內隔間牆(屏風)烤漆玻璃顏色的選用，保留部分原始隱喻”紅”磚牆作為廁所設計的視覺焦點，及可以採用清水模或白色幾何量體與之對比，創造新舊融合的衝突美感，賦予新的面貌。地坪材質色澤(糸)的選用運用原木、大地等自然色系，營造簡樸、溫潤的氛圍，與紅磚瓦的古樸調性相呼應。設計理念核心在於融合復古與現代、強調自然與永續、創造獨特美學與質感，讓空間保有既有歷史溫度，又符合時尚。


三、 性別友善廁所

將性別友善廁所融入校園，不只是硬體升級，更是性別平等教育(尊重差異、共同參與、身體自主權、去除標籤化)的重要一環。

性別友善廁所的目標是創造一個讓所有性別特質的人都能安心、安全、自在如廁的環境，並透過教育培養互相尊重的文化。


透過這些軟硬兼施的做法，可以將廁所從傳統的角落空間轉變為一個可以是尊重、包容與友善的校園生活空間，進而讓不同族羣學習互相尊重，讓校園環境更美好。

性別友善廁所說明牌

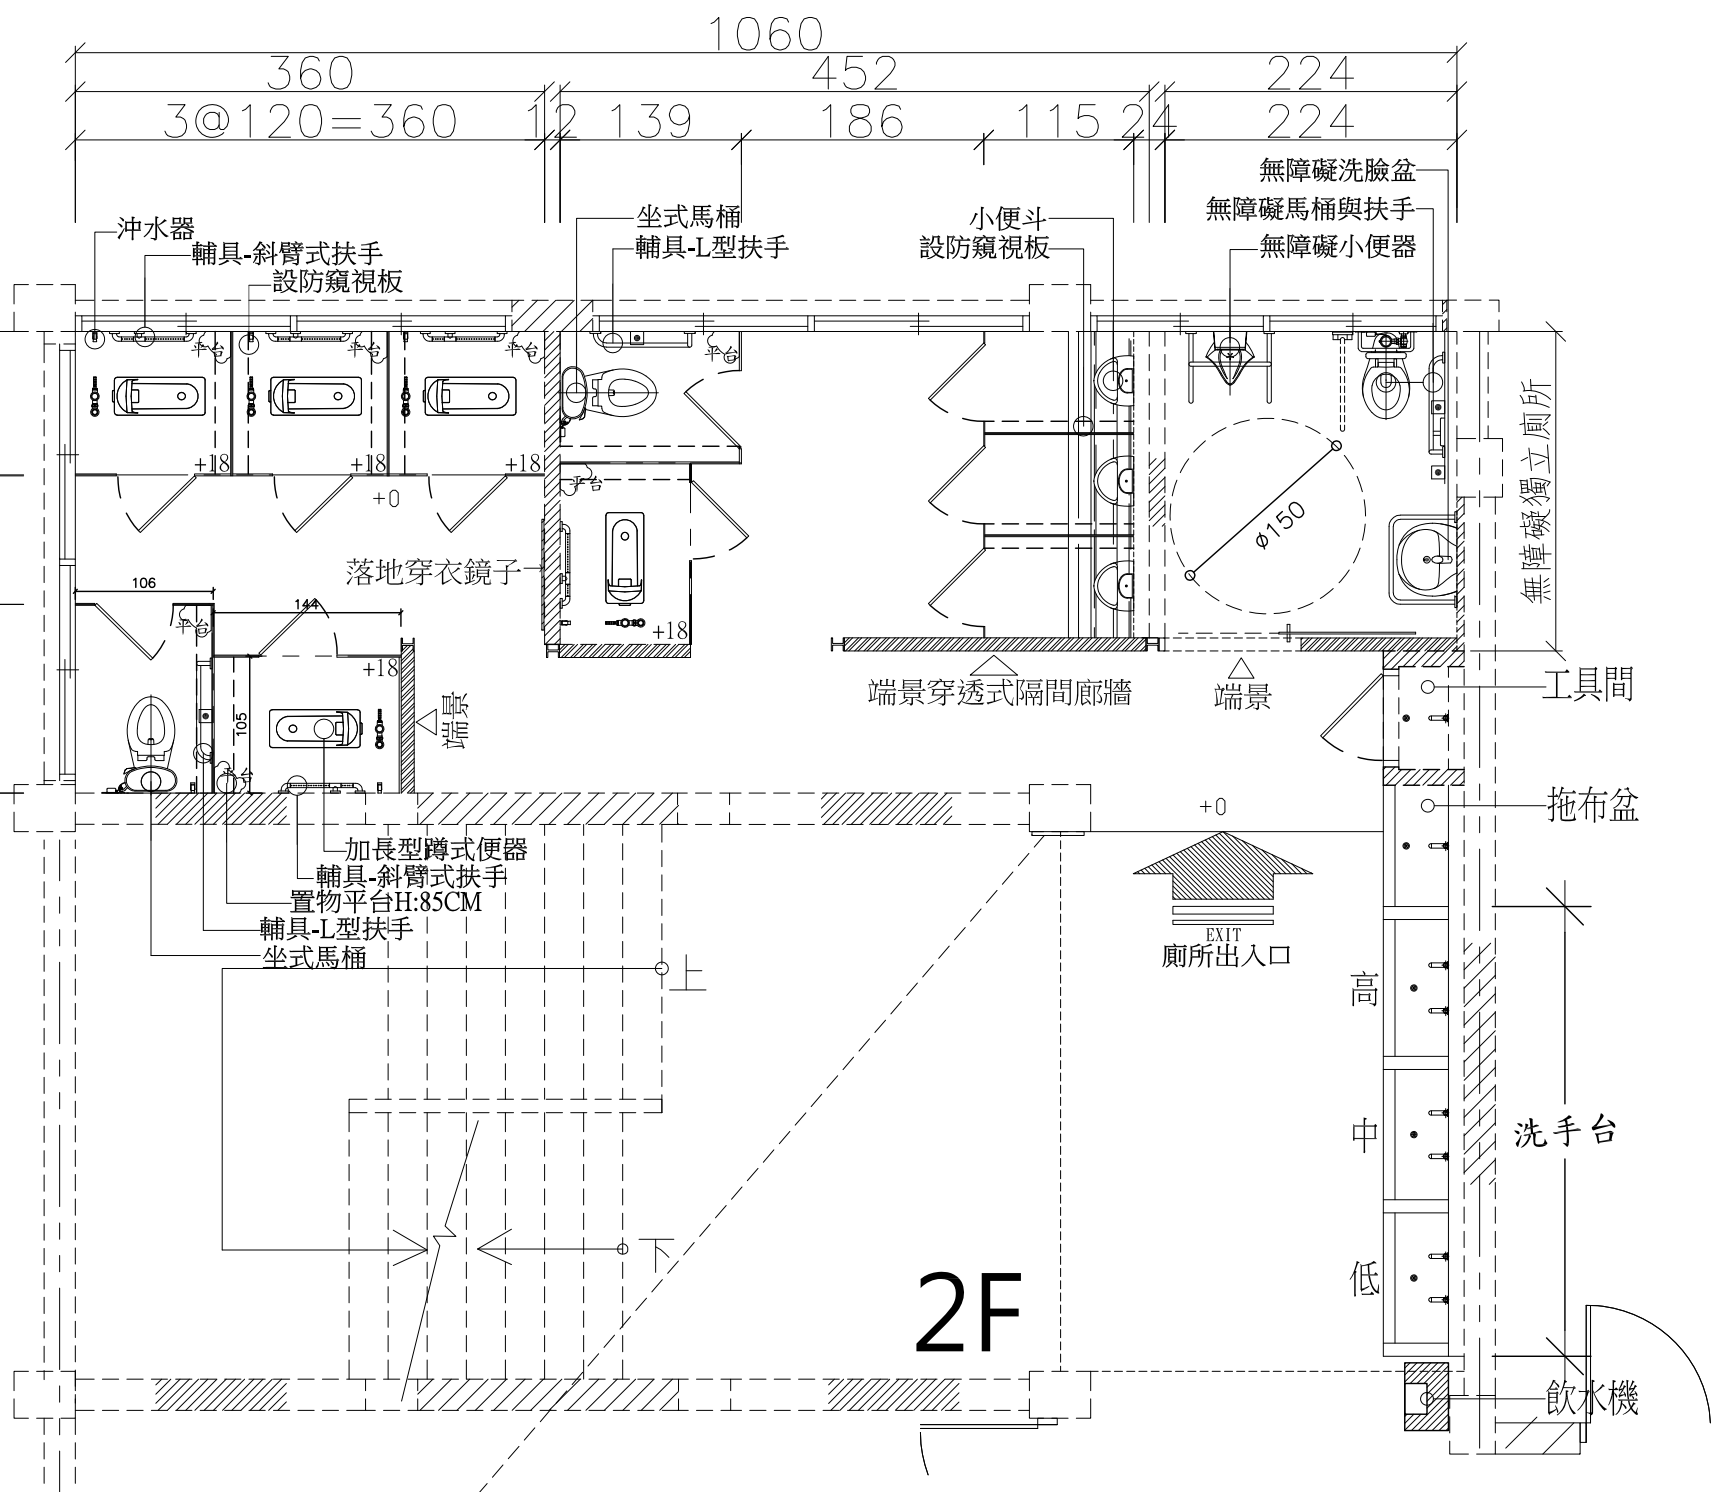

二樓性別友善廁所規劃設計示意圖

單位: CM ， A3=scale: 1/60

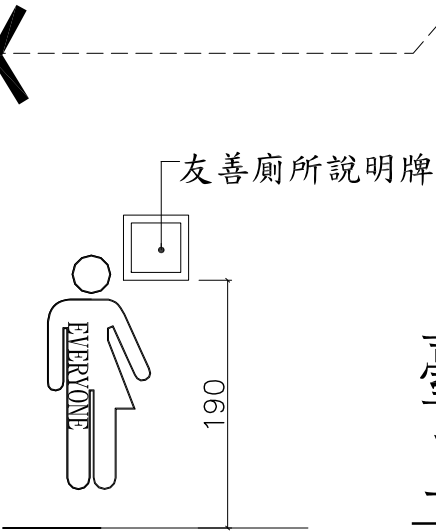

臺中市外埔區安定國民小學
二樓性別友善廁所 規劃設計