

# 捷運藝文廊(松竹站/市政府站/烏日站)

## 藝文展示空間管理費價目表

臺中捷運股份有限公司保有修改、變更或暫停開放本藝文廊使用之權利。  
如有其他未盡事宜，悉依本公司之解釋辦理，並得隨時補充公告之。



# 捷運藝文廊說明

1. 車站: 松竹(約22.8公尺/東西兩側)、市政府(約32.4公尺/東西兩側)、烏日站(23幅畫框)
2. 設備:
  - 1) 松竹站、市政府站：捷運藝文廊展示牌、掛畫軌道、LED投射燈(16W/3000K/黃光)
  - 2) 烏日站：組合式鋁合金(黑色)展覽框架、畫框、畫軌掛鉤


車站	位置	編號	掛畫軌道長度	投射燈	展示牌
松竹站	松竹站東側藝文廊	104-ART-1	15.6公尺	13盞	1組
	松竹站西側藝文廊	104-ART-2	7.2公尺	6盞	
市政府	市政府站東側藝文廊	110-ART-1	16.8公尺	14盞	1組
	市政府站西側藝文廊	110-ART-2	15.6公尺	13盞	


車站	位置	編號	畫框	畫框尺寸	畫軌掛鉤	鋁合金展覽框架長度
烏日站	烏日站藝文廊	118-ART-1	23幅	<ul style="list-style-type: none"> <li>➤ A1 (84.1x59.4公分)：1幅，限直式</li> <li>➤ 四開 (39.4x54.5公分)：22幅，掛置方式不限橫式、直式</li> </ul>	24條	6公尺*2組

### 藝文展示空間管理費價目表

車站	版位編號	位置說明	費用(新臺幣)	掛畫軌道長度/畫框數量
104松竹站	104-ART-1	松竹站東側藝文廊 (3樓穿堂層)	管理費 \$130元/天(未稅)	15.6公尺
	104-ART-2	松竹站西側藝文廊 (3樓穿堂層)		7.2公尺
110市政府站	110-ART-1	市政府站東側藝文廊 (出口—3樓穿堂層)	管理費 \$130元/天(未稅)	16.8公尺
	110-ART-2	市政府站西側藝文廊 (出口—3樓穿堂層)		15.6公尺
118烏日站	118-ART-1	烏日站藝文廊 (出口—2樓)	管理費 \$130元/天(未稅)	1幅A1畫框 22幅四開畫框

保證金\$30,000/每次申請

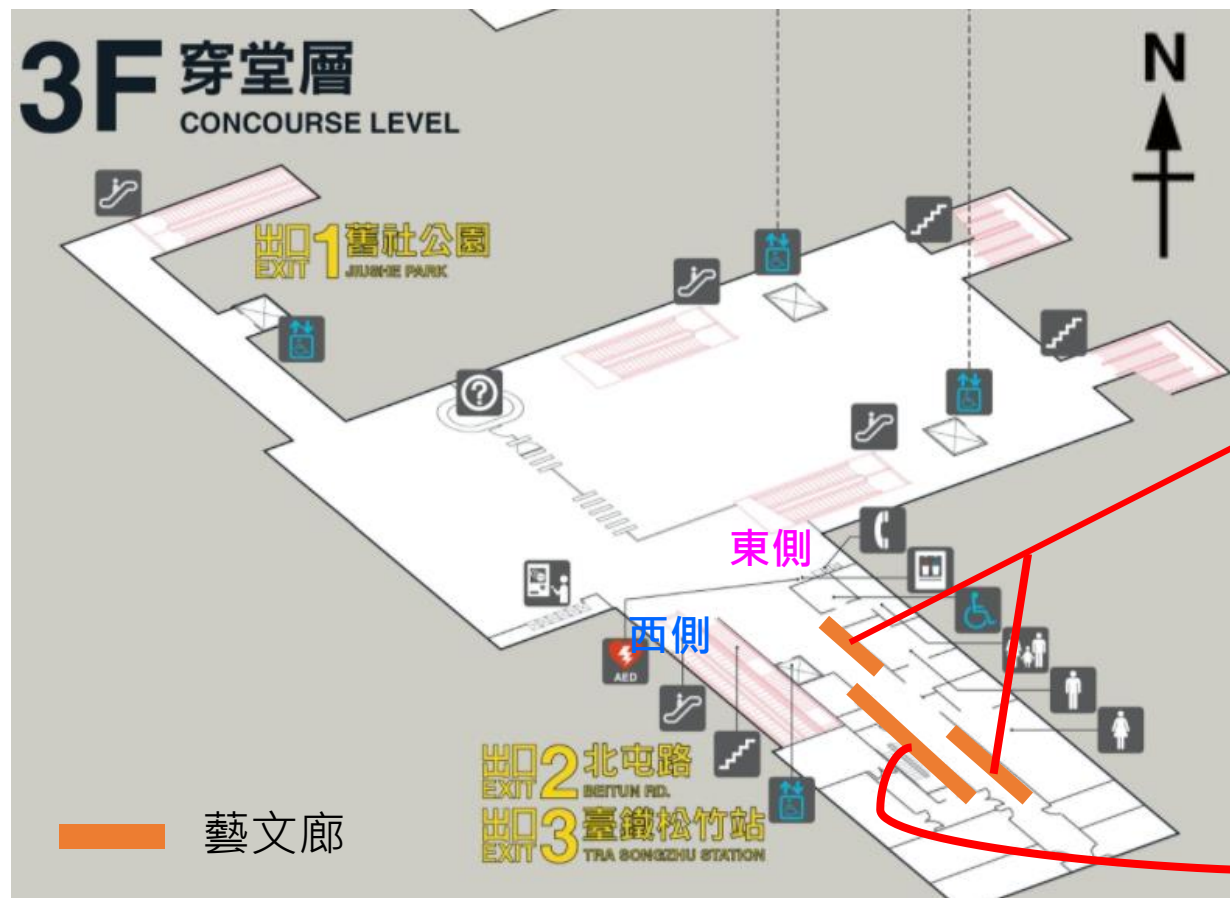

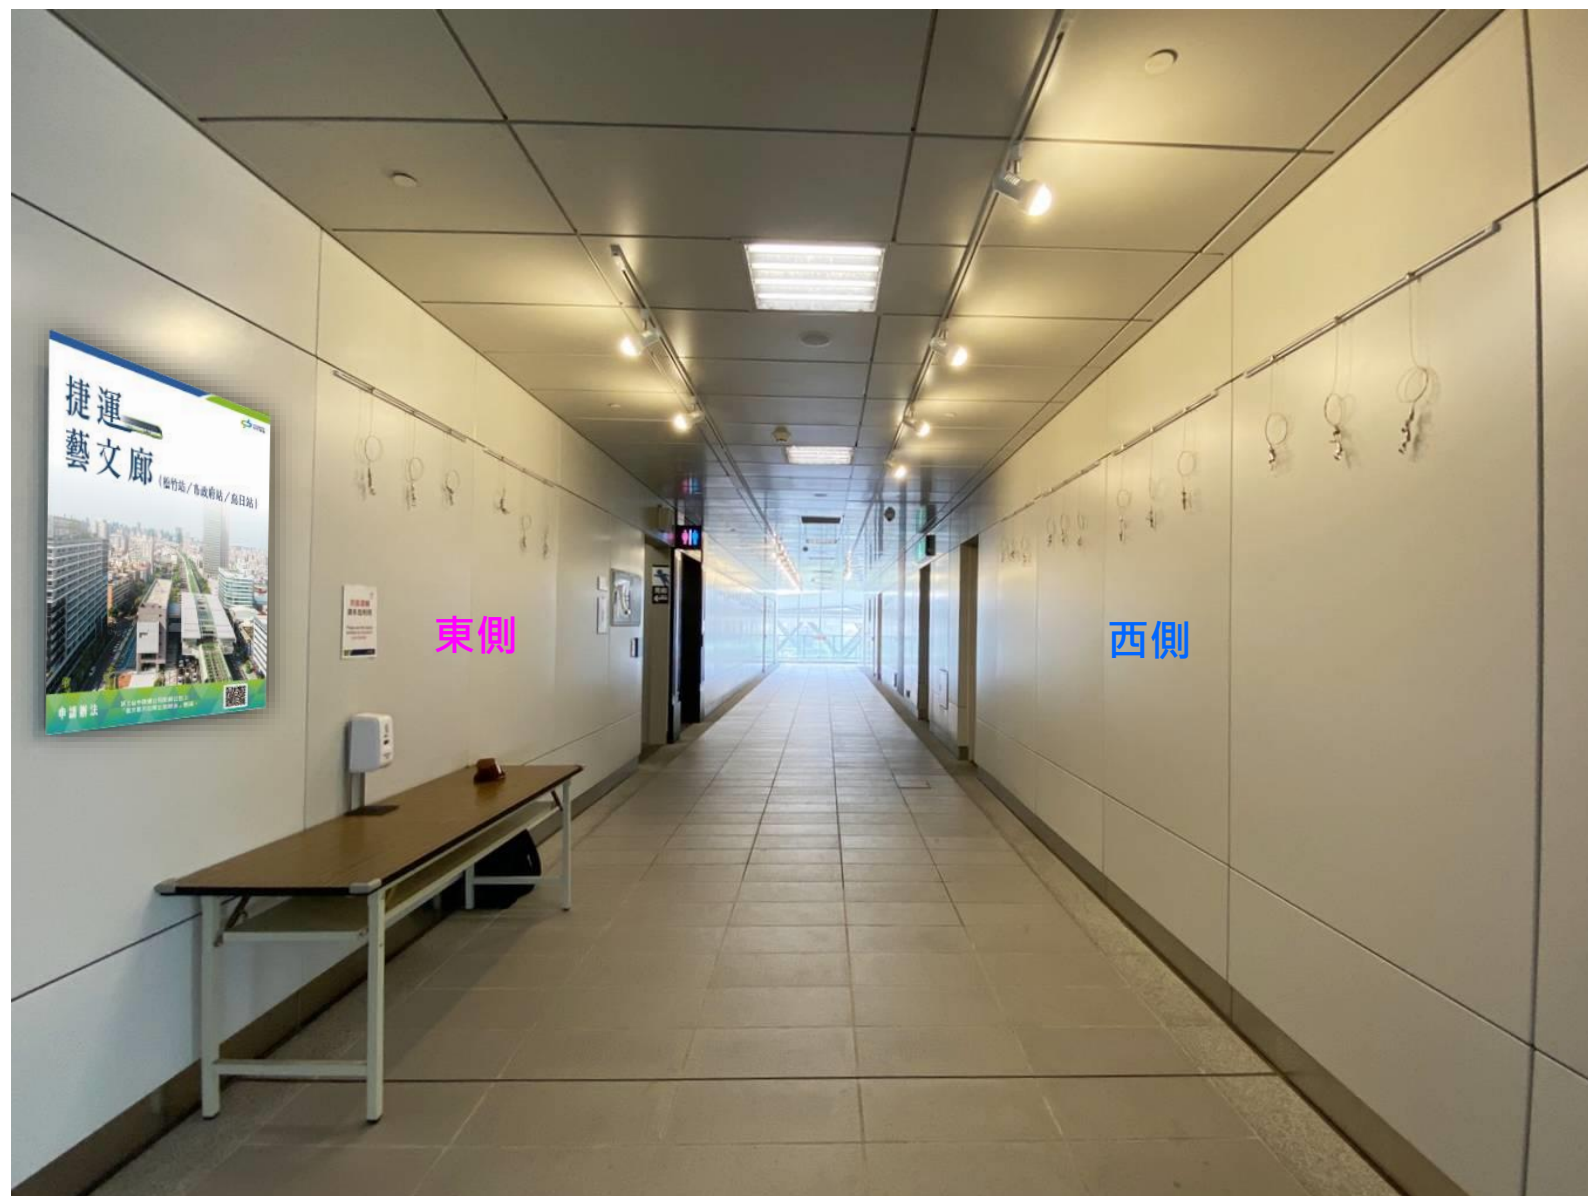


東側

西側

位置說明	編號
松竹站東側藝文廊	104-ART-1
全長約15.6公尺 / 掛畫軌道及投射燈：共13組	


位置說明	編號
松竹站西側藝文廊	104-ART-2
全長約7.2公尺 / 掛畫軌道及投射燈：共6組	


# 104 松竹站 3樓穿堂層\_藝文廊

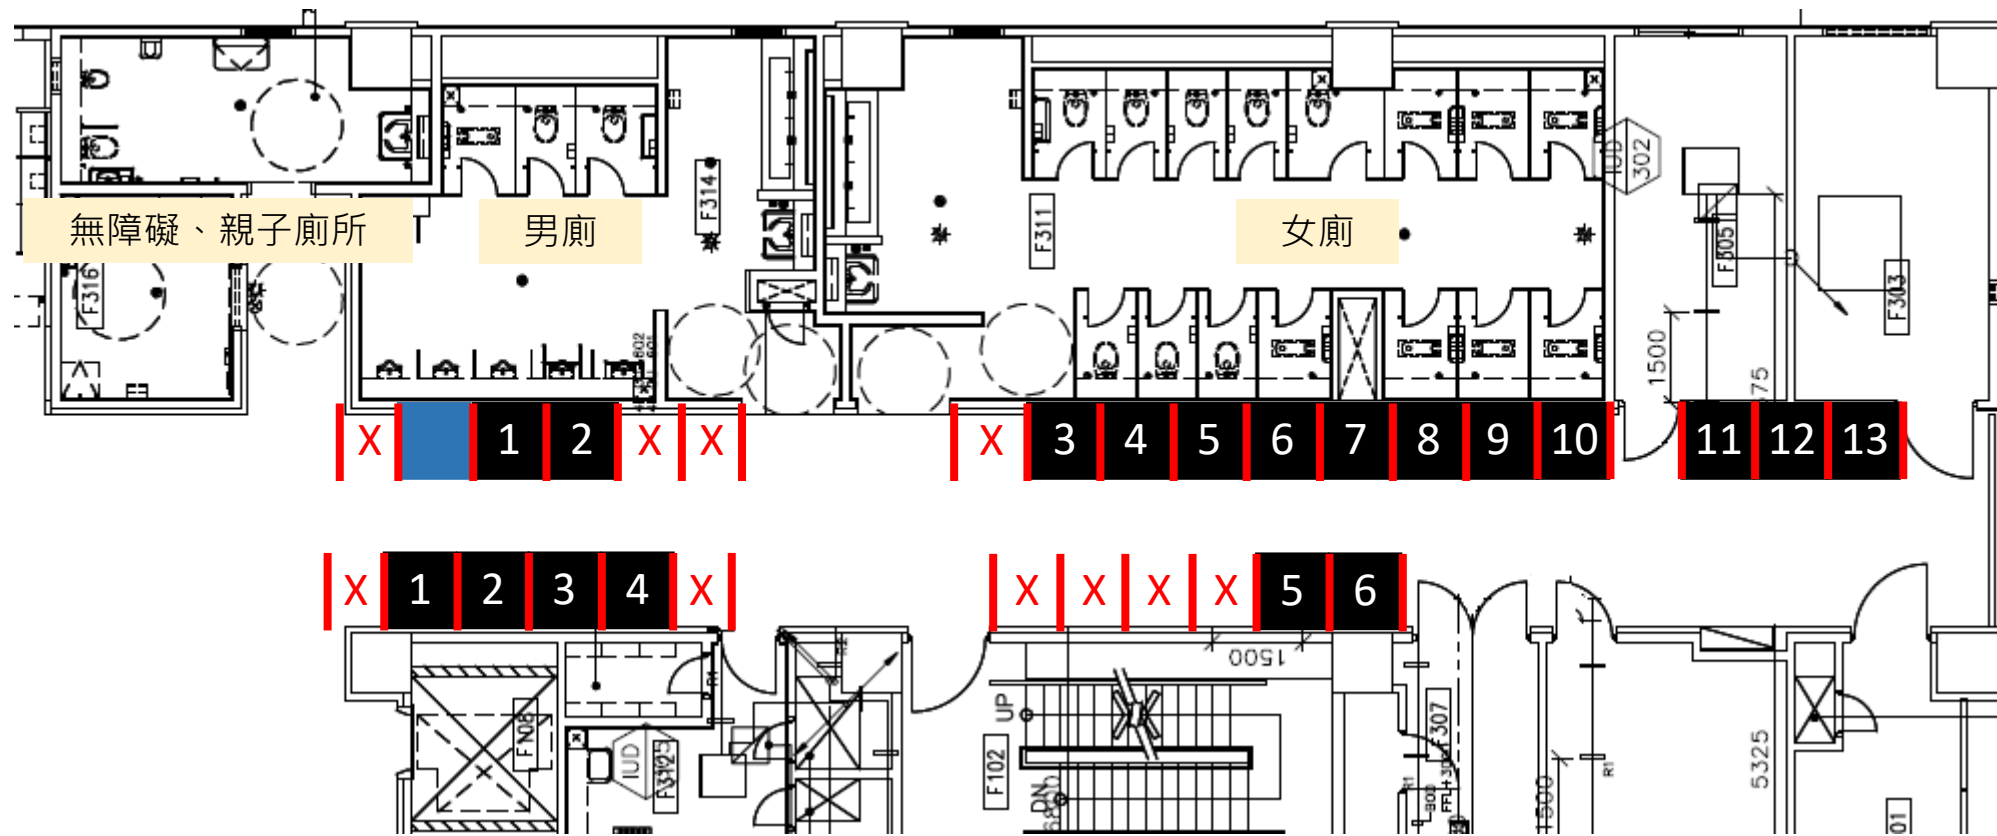


位置說明	編號
松竹站東側	104-ART-1
掛畫軌道及投射燈：共13組	

位置說明	編號
松竹站西側	104-ART-2
掛畫軌道及投射燈：共6組	


 A1壓克力版海報夾


 琺瑯板牆(1片寬約120cm、高約190cm)

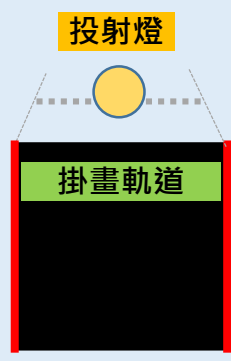

每片琺瑯板牆含1組掛畫軌道及投射燈

# 110 市政府站 出口—3樓穿堂層\_藝文廊

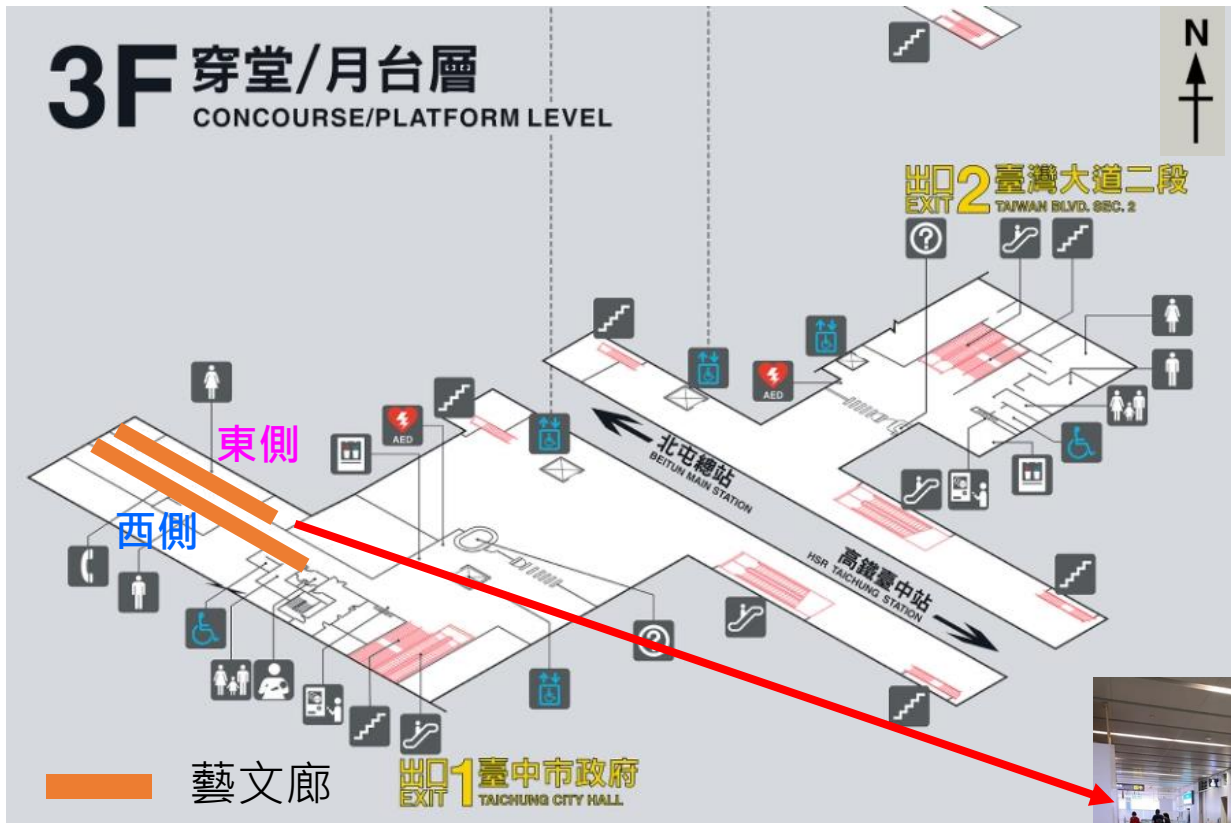

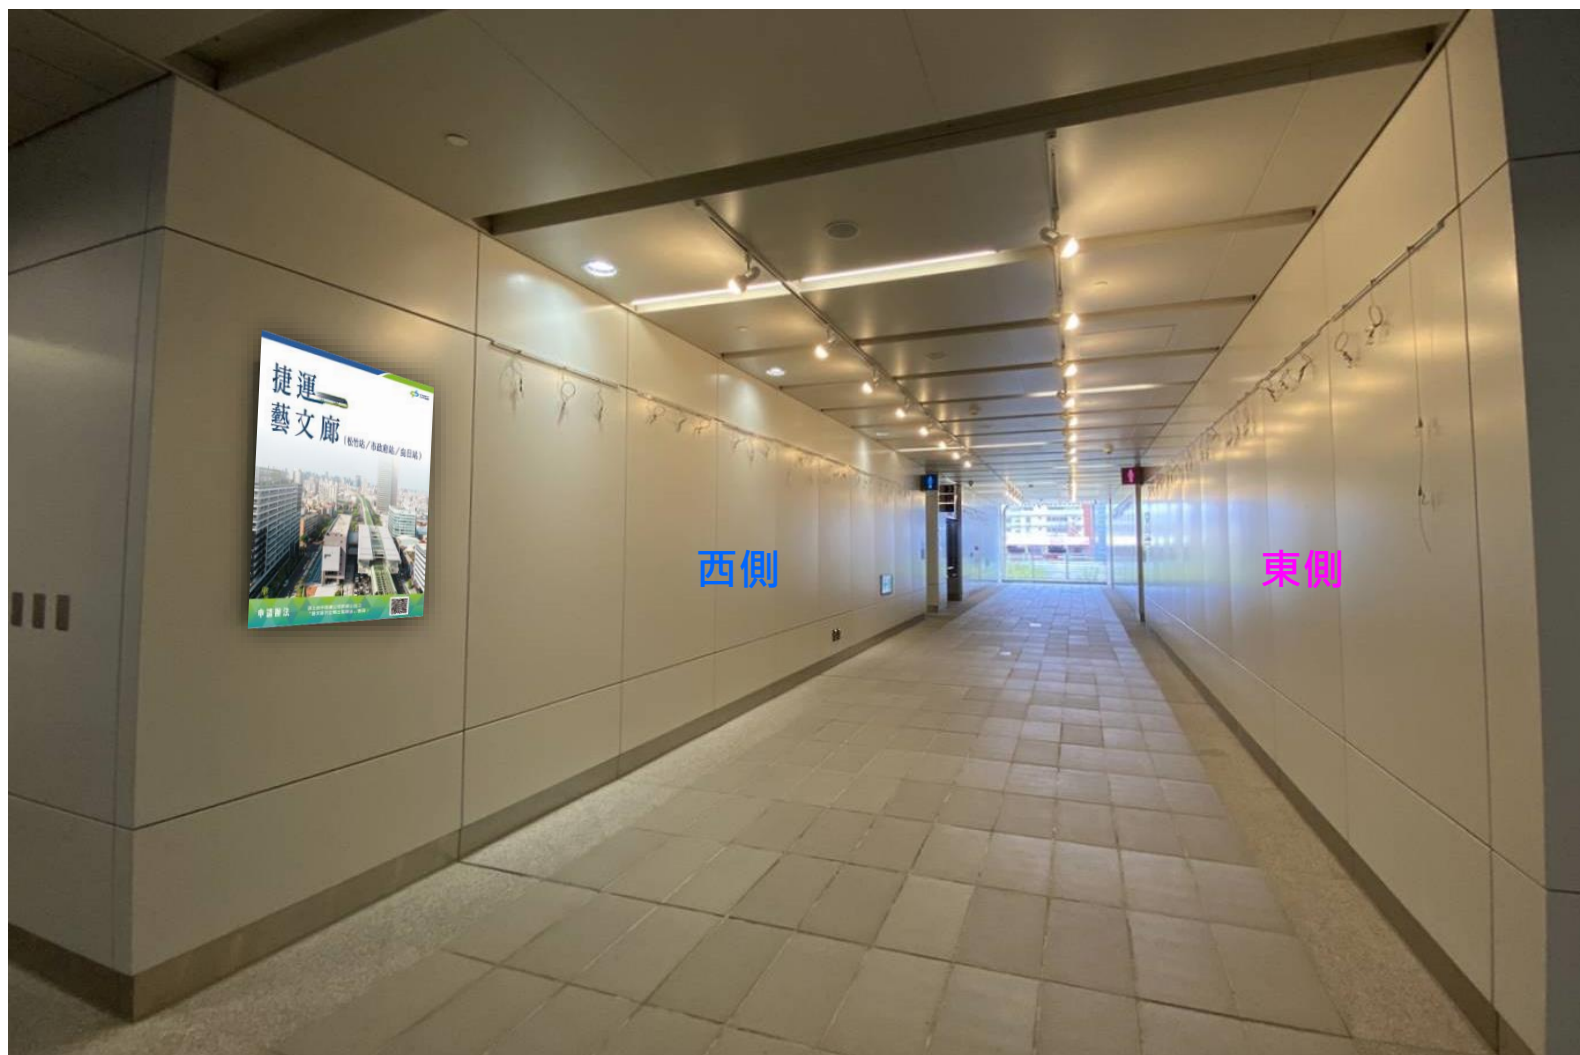


位置說明	編號
市政府東側藝文廊	110-ART-1
全長約16.8公尺 / 掛畫軌道及投射燈：共14組	


位置說明	編號
市政府西側藝文廊	110-ART-2
全長約15.6公尺 / 掛畫軌道及投射燈：共13組	




# 110 市政府站 出口—3樓穿堂層\_藝文廊

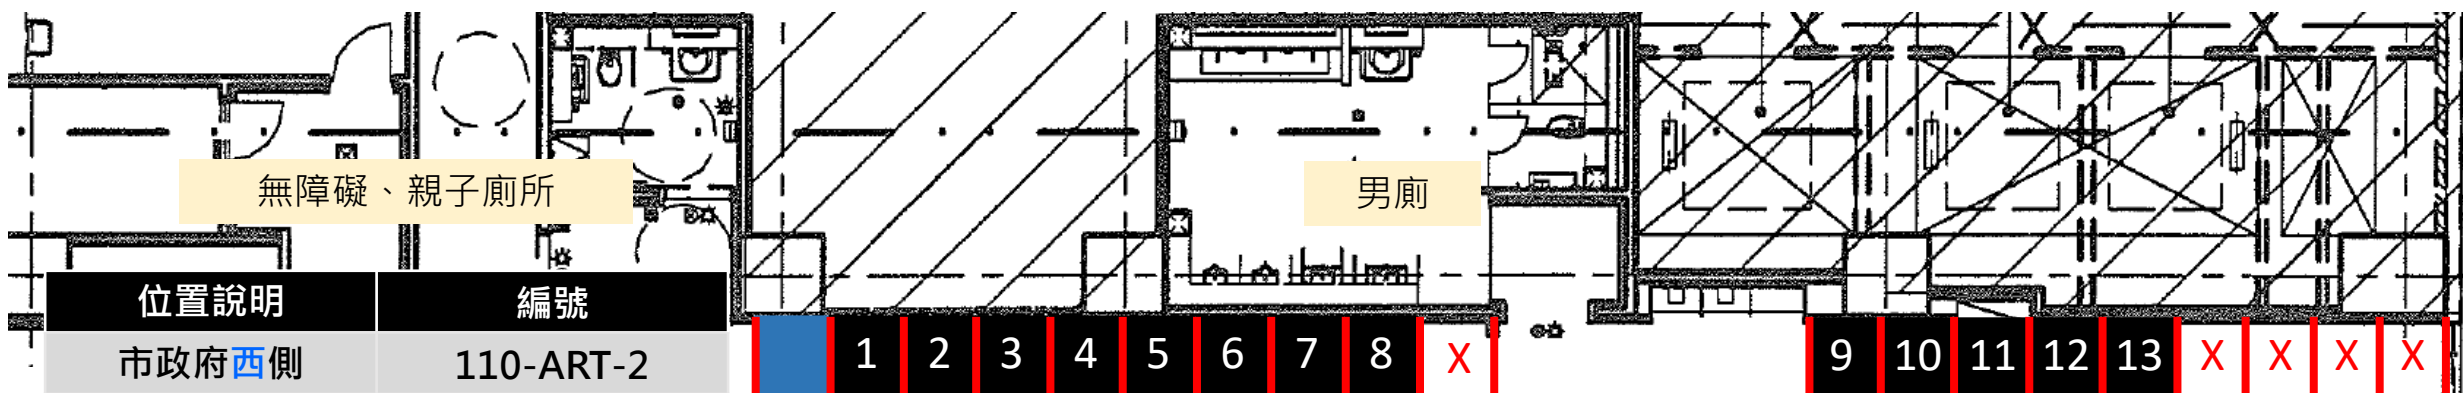



位置說明	編號
市政府東側	110-ART-1
掛畫軌道及投射燈：共14組	

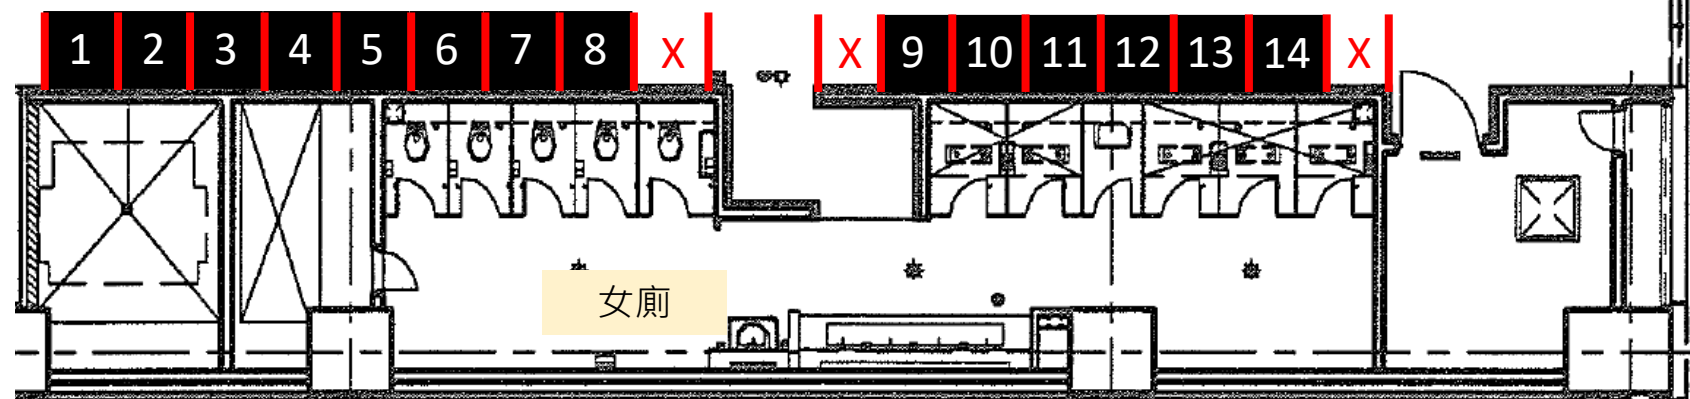

- A1壓克力版海報夾
- 琺瑯板牆(1片寬約120cm、高約190cm)

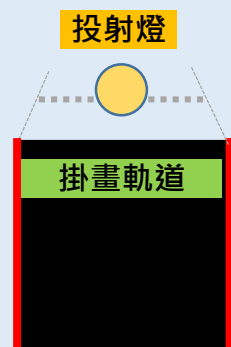

每片琺瑯板牆含1組掛畫軌道及投射燈

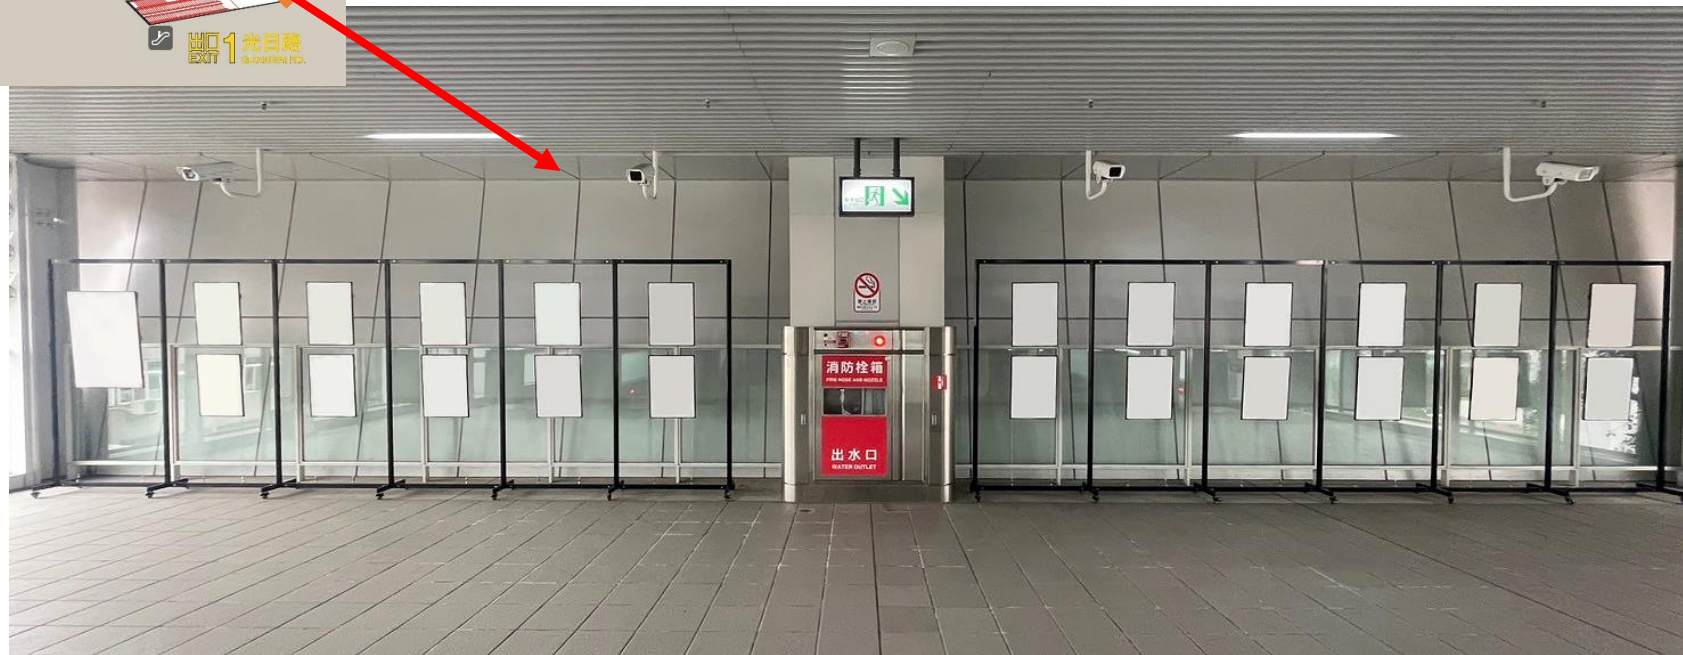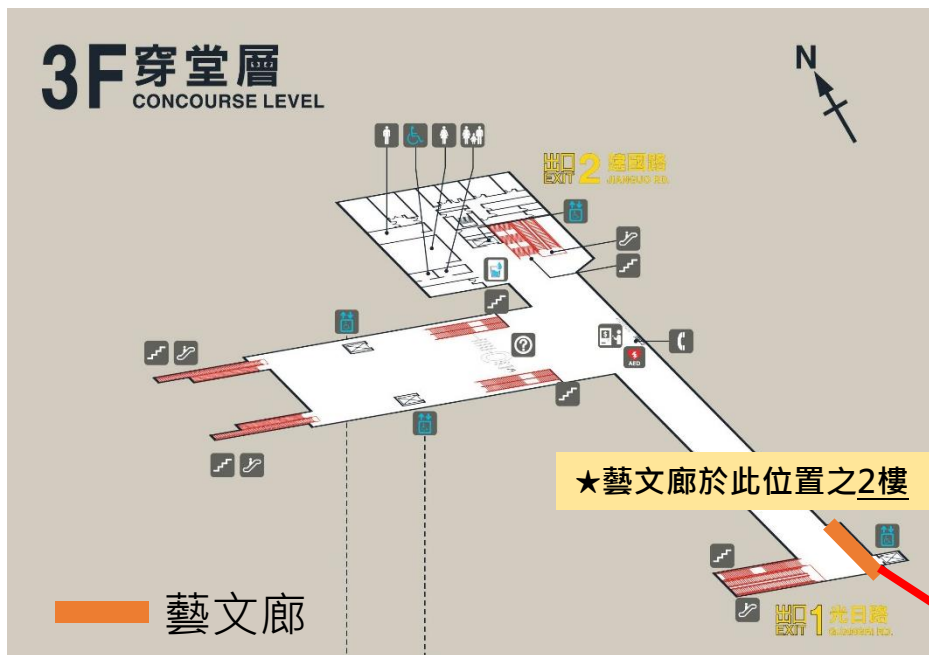



一組鋁合金展覽框架約6公尺

- 畫框(A1 84.1x59.4公分)  
限直式，放置展覽海報
- 畫框(四開39.4x54.5公分)  
掛置方式不限橫式、直式
- 畫軌掛勾

位置說明	編號
烏日站藝文廊	118-ART-1
畫框：1幅A1尺寸，22幅四開尺寸，共23幅	
黑色鋁合金展覽框架：共2組	
畫軌掛勾：24條	

THANK YOU

---

簡報完畢  敬請指教