




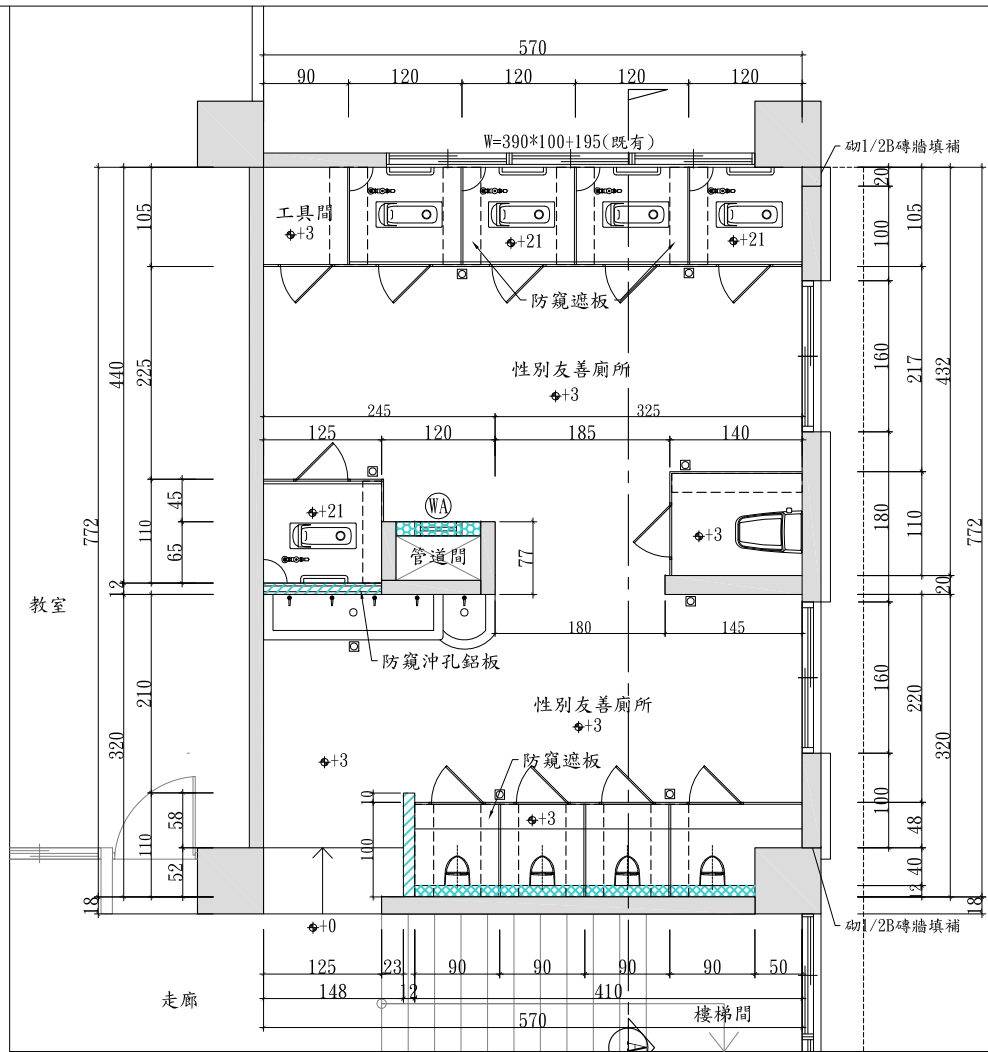


① 性別友善廁所平面圖 A3 S=1:80

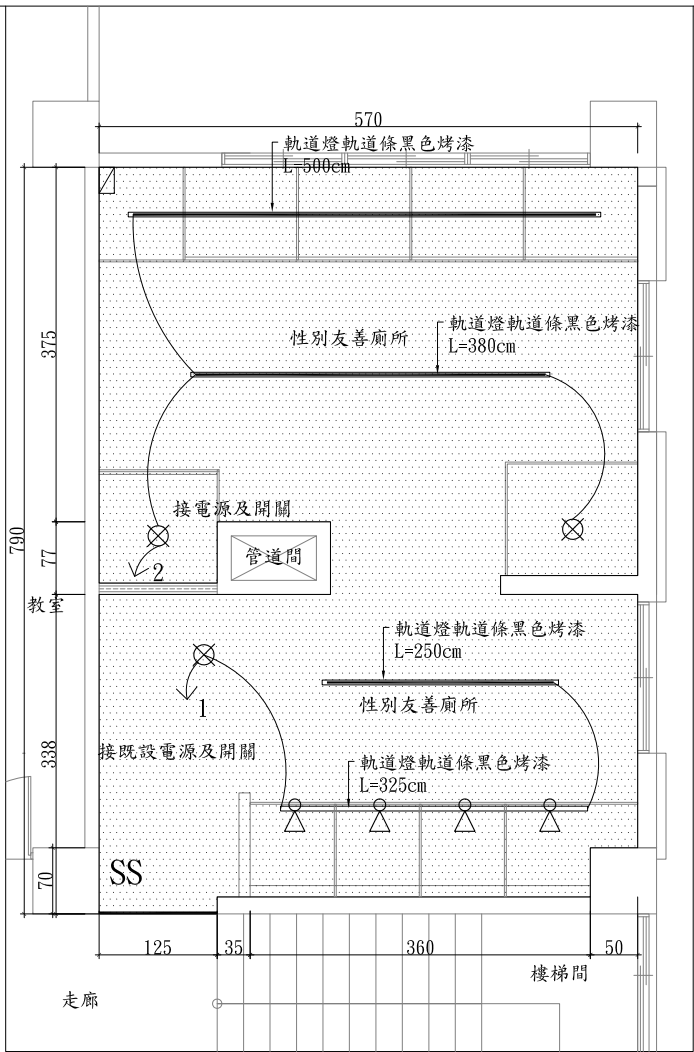


② 性別友善廁所照明示意圖 A3 S=1:80

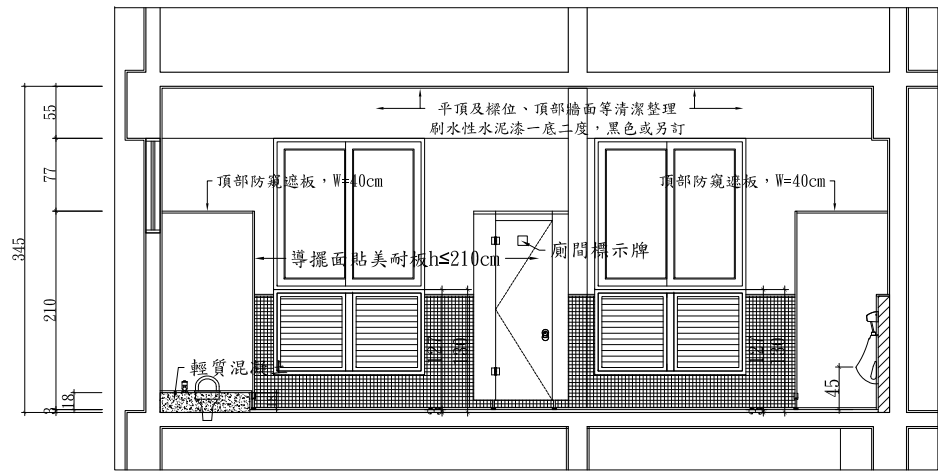


③ A剖面圖 A3 S=1:80

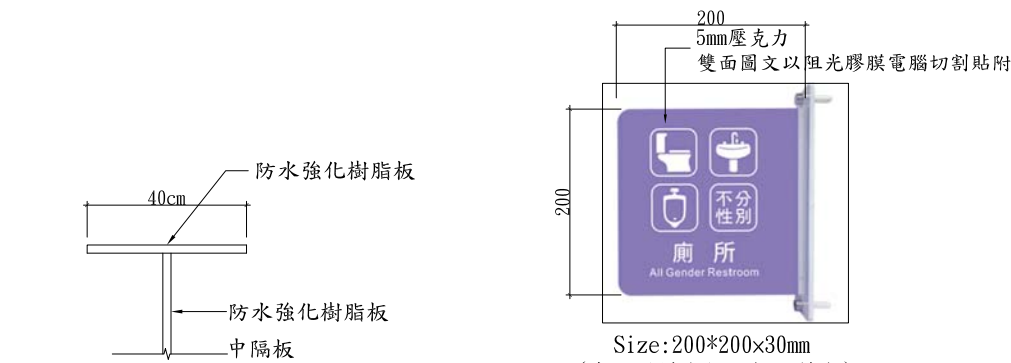

④ 防窺遮板示意圖

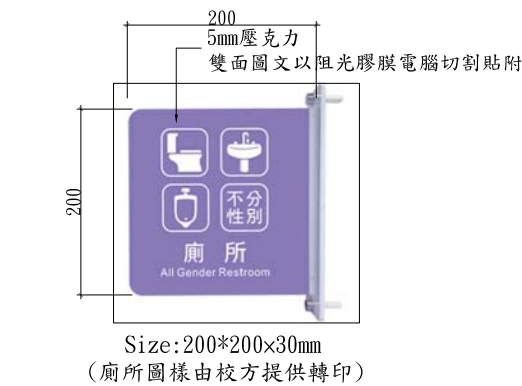


⑤ 懸臂式服務空間標示立牌

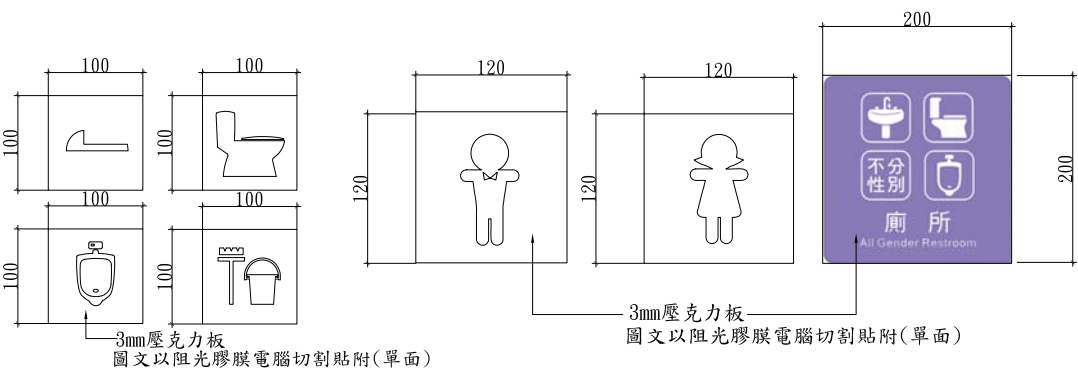


⑦ 門片標示牌示意圖
單位:mm

⑧ 壁貼式標示牌示意圖
單位:mm

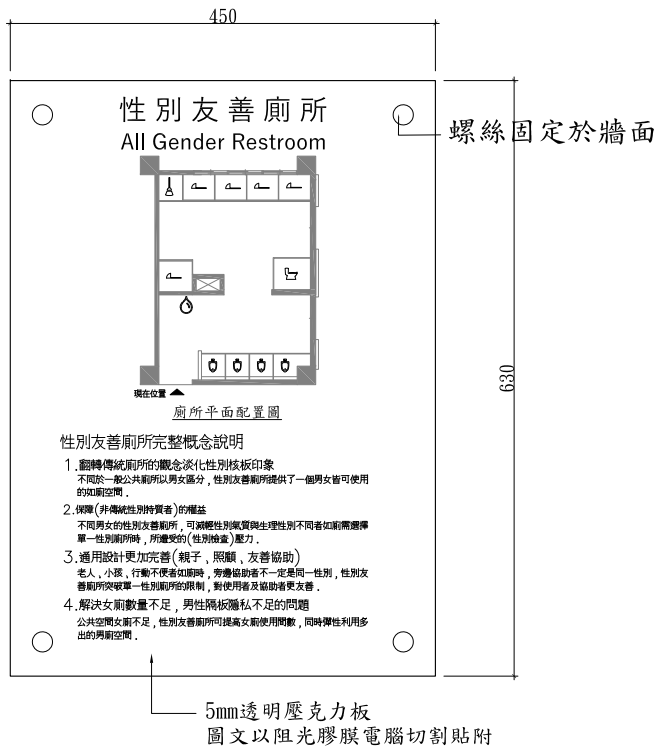


⑥ 性別友善廁所貼壁式標示牌示意圖
單位:mm

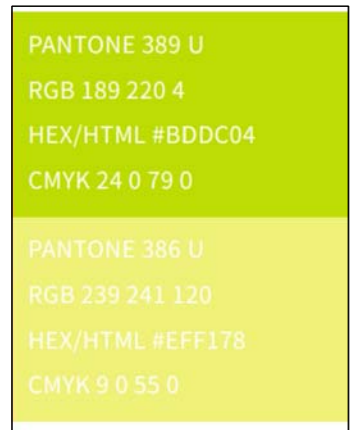

主要色彩
芥末綠、淺黃
用於導擺隔間、其他可搭配色調



搭配色彩
淺灰、白
用於牆面粉刷、壁磚、其他可搭配色調

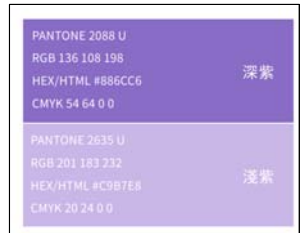

主要色彩
紫羅蘭紫
用於標示牌、其他主要材料搭配

⑨ 色彩計畫:(實際以各材料選樣為主)

工程名稱 PROJECT	臺中市北區篤行國民小學篤學樓東北側一~四樓老舊廁所整修工程	圖名 SHEET NAME	性別友善廁所規劃設計示意圖	簽章	楊宗棋建築師事務所 YANG TZONG CHI ARCHITECT & ASSOCIATE	設計: 繪圖: 校核: 主管:	比例 SCALE 單位 UNIT	日期 DATA 業務號 JOB NO	圖號 DRAWING NO 張號 SHEET NO
-----------------	-------------------------------	------------------	---------------	----	---	--------------------------	---------------------------	-----------------------------	------------------------------------